


4階
フロア

常設席数

スクール形式
273席


2階席
48席

大ホールは最大330名まで収容可能なスペースと最新の音響・プロジェクター設備等を備え、様々なコンベンションを演出します。

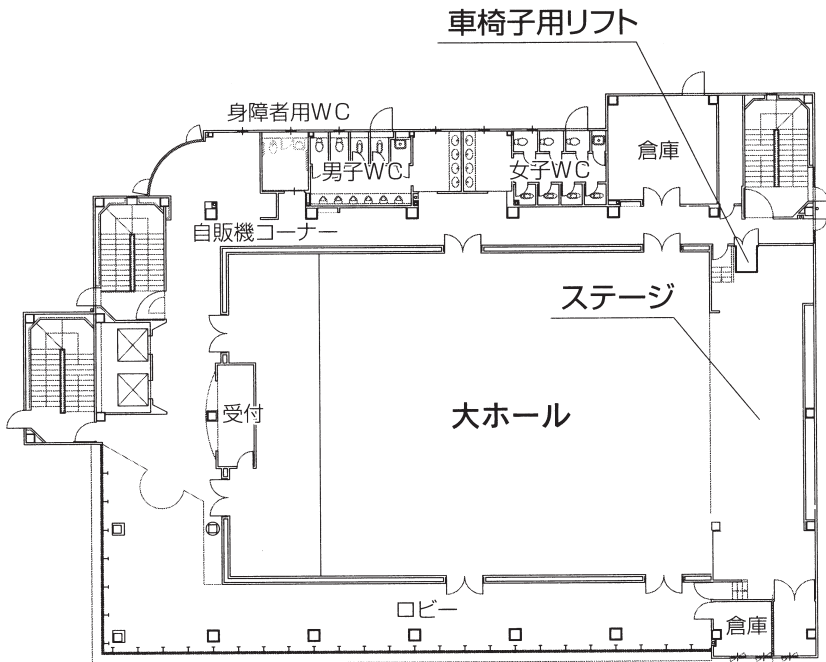

4F 大ホール フロア図

防火扉

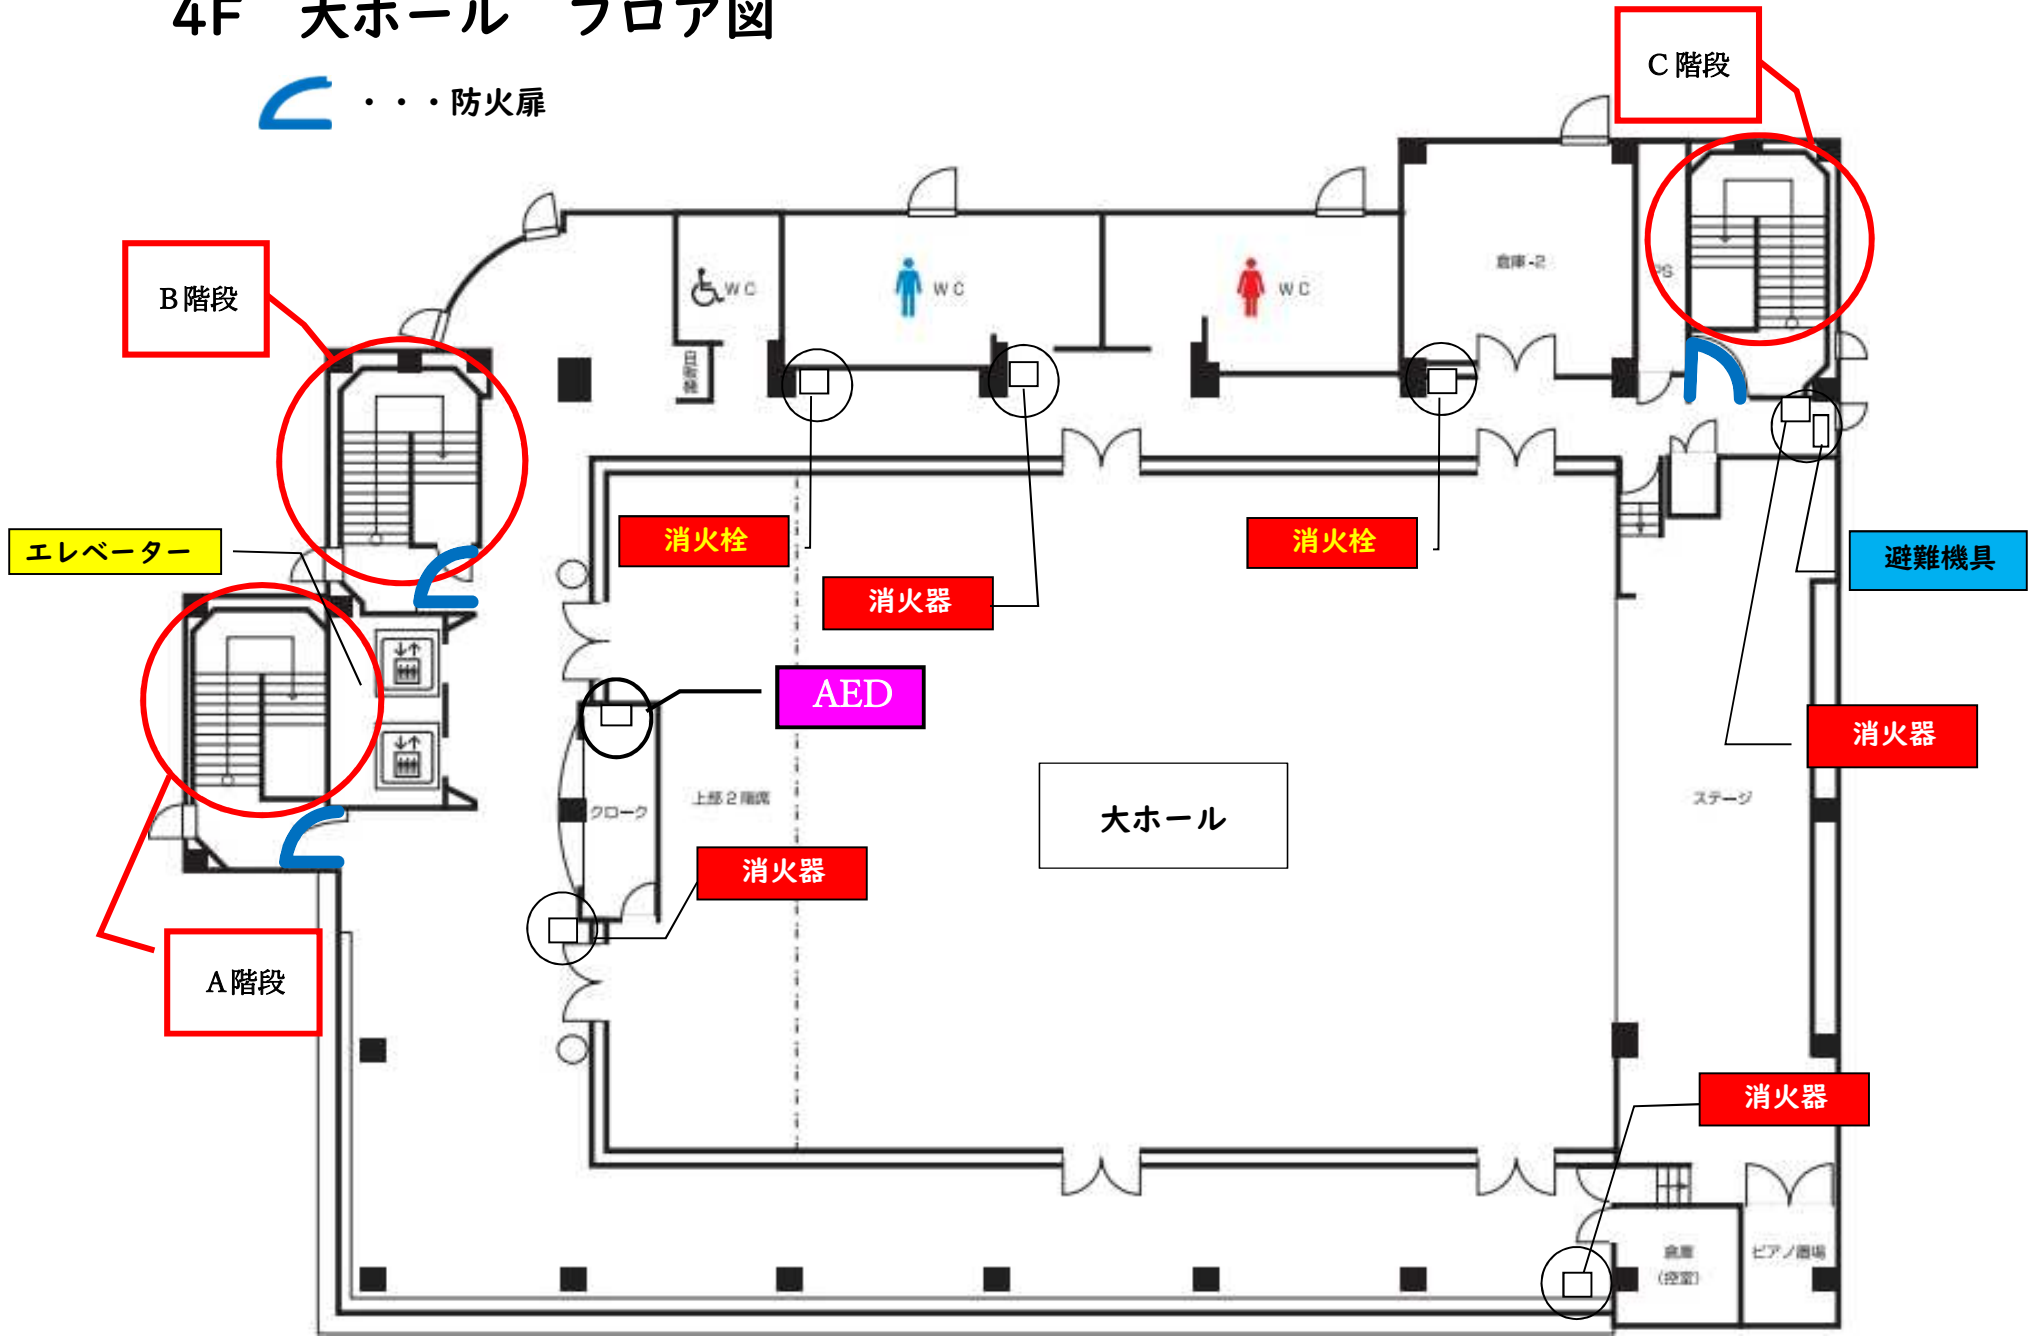

ナポリ通り側